


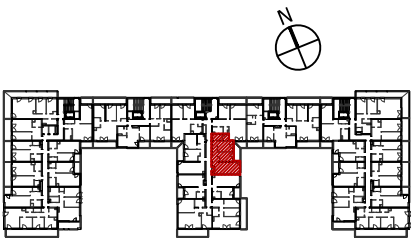

II piętro
lokalizacja mieszkania



Mieszkanie nr C17

1	KOMUNIKACJA	7,10m ²
2	ŁAZIENKA	3,81m ²
3	WNĘKA SZAF	2,04m ²
4	SYPIALNIA	10,94m ²
5	POKÓJ	9,01m ²
6	SALON+ANEKS	20,55m ²

53,45m²

BALKON

6,66m²


SKALA 1:50

1. Powierzchnie pomieszczeń zgodne z Polską Normą PN-ISO 9836:1997.
2. Podane wymiary nie uwzględniają wykończenia ścian (tynków).
3. Na etapie projektu wykonawczego i w czasie realizacji obiektu, mogą wystąpić korekty w powierzchni lokalu, wymiarów pomieszczeń i układzie ścian.
4. Niniejsza karta katalogowa przedstawia przykładową aranżację mieszkania.

Rysunek objęty prawami autorskimi firmy:
"Detan Spółka z ograniczoną odpowiedzialnością"



Projektant:
DETAN Sp. z o.o.
ul. Stowackiego 16
25-365 Kielce
tel. (+48)041 361 36 65

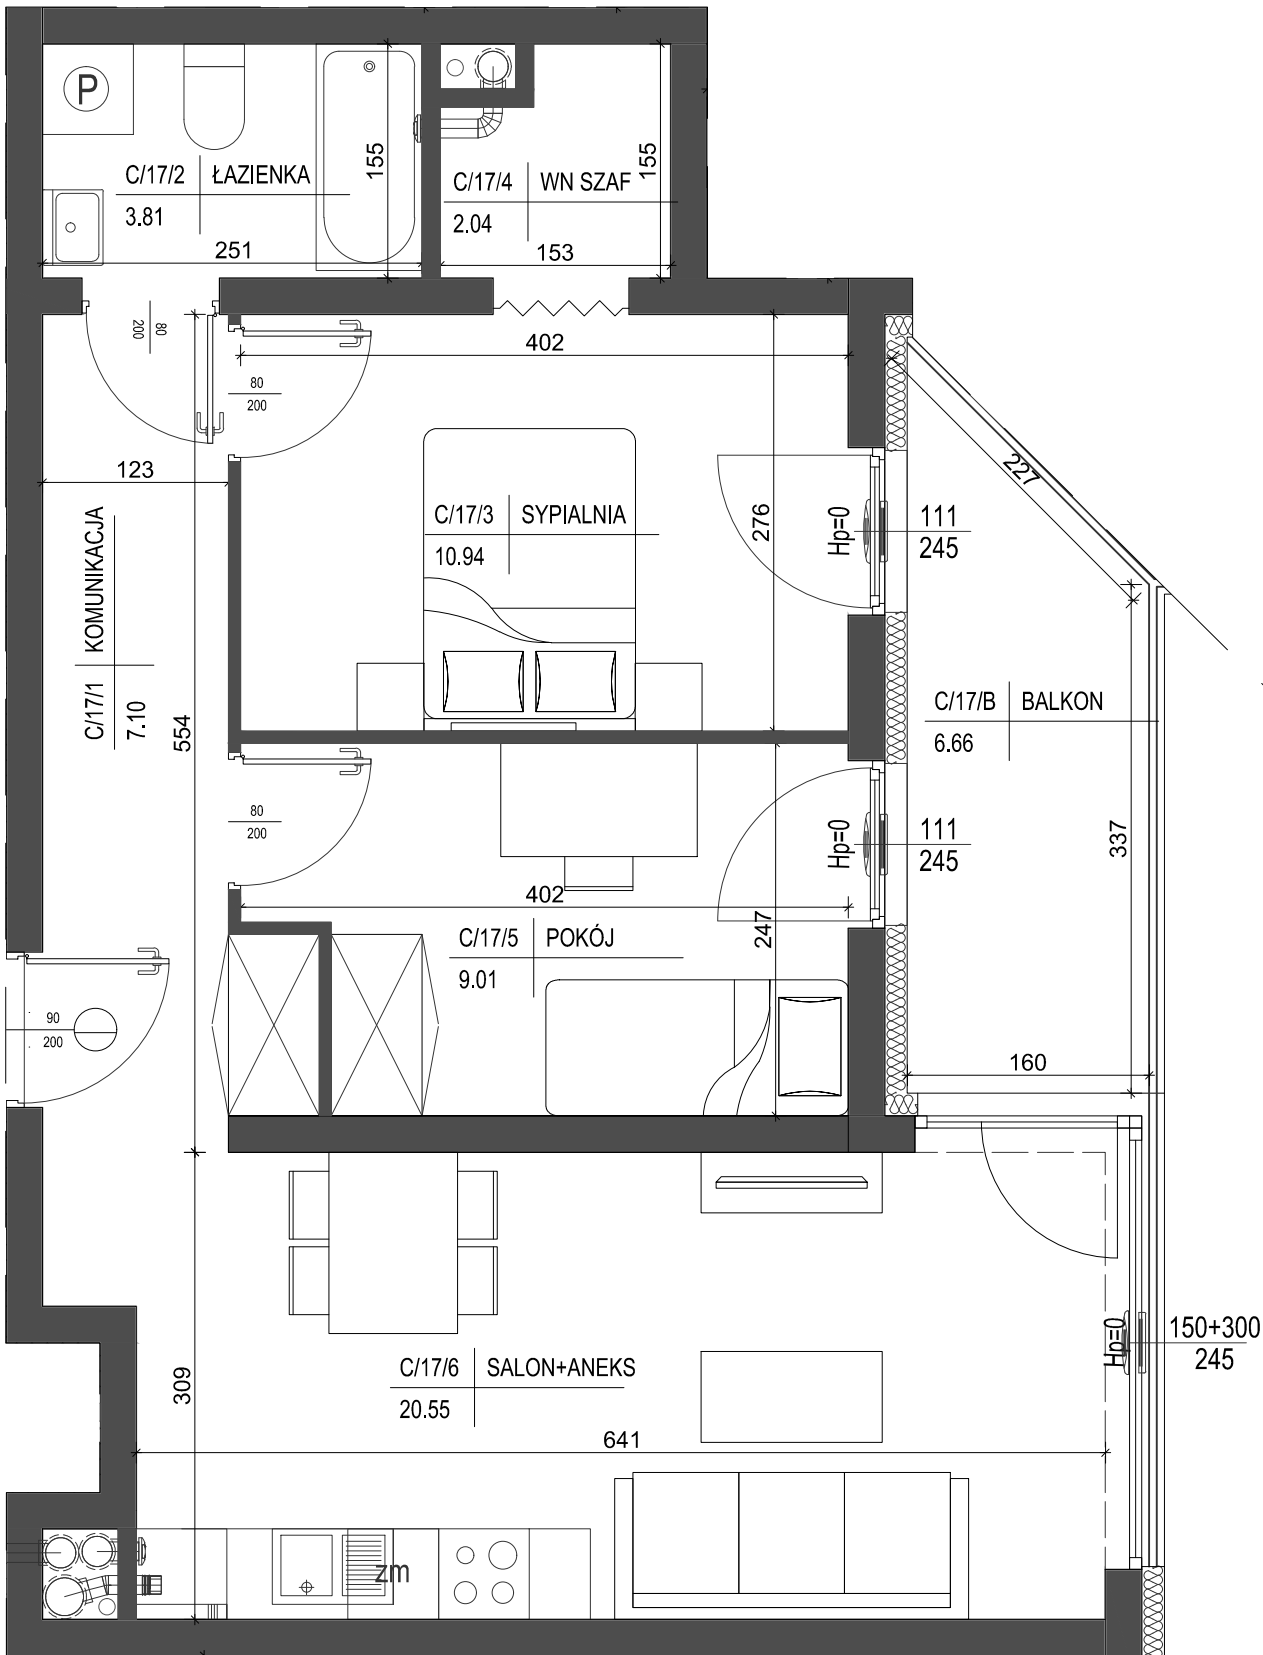

ściana zewnętrzna gr. 24cm
+ izolacja gr. 15cm

ścianki działowe murowane gr. 24cm, 12cm i 8cm

