


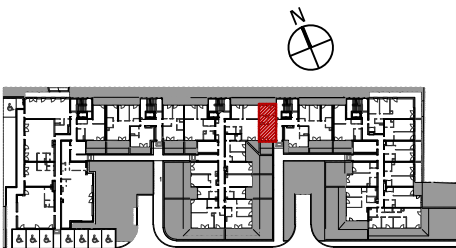

parter
lokalizacja mieszkania



Mieszkanie nr D1

1	KOMUNIKACJA	4,40m ²
2	SALON+ANEKS	17,08m ²
3	ŁAZIENKA	4,32m ²
4	POKÓJ	10,66m ²

36,46m²

TARAS	6,55m ²
TARAS	5,44m ²
OGRÓDEK	5,16m ²



SKALA 1:75

1.Powierzchnie pomieszczeń zgodne z Polską Normą PN-ISO 9836:1997.
2.Podane wymiary nie uwzględniają wykończenia ścian(tynków).
3.Na etapie projektu wykonawczego i w czasie realizacji obiektu, mogą wystąpić korekty w powierzchni lokalu, wymiarów pomieszczeń i układzie ścian.
4.Niniejsza karta katalogowa przedstawia przykładową aranżację mieszkania.

Rysunek objęty prawami autorskimi firmy:
"Detan Spółka z ograniczoną odpowiedzialnością"



Projektant:
DETAN Sp. z o.o.
ul. Stowackiego 16
25-365 Kielce
tel. (+48)041 361 36 65

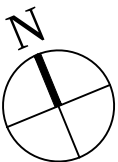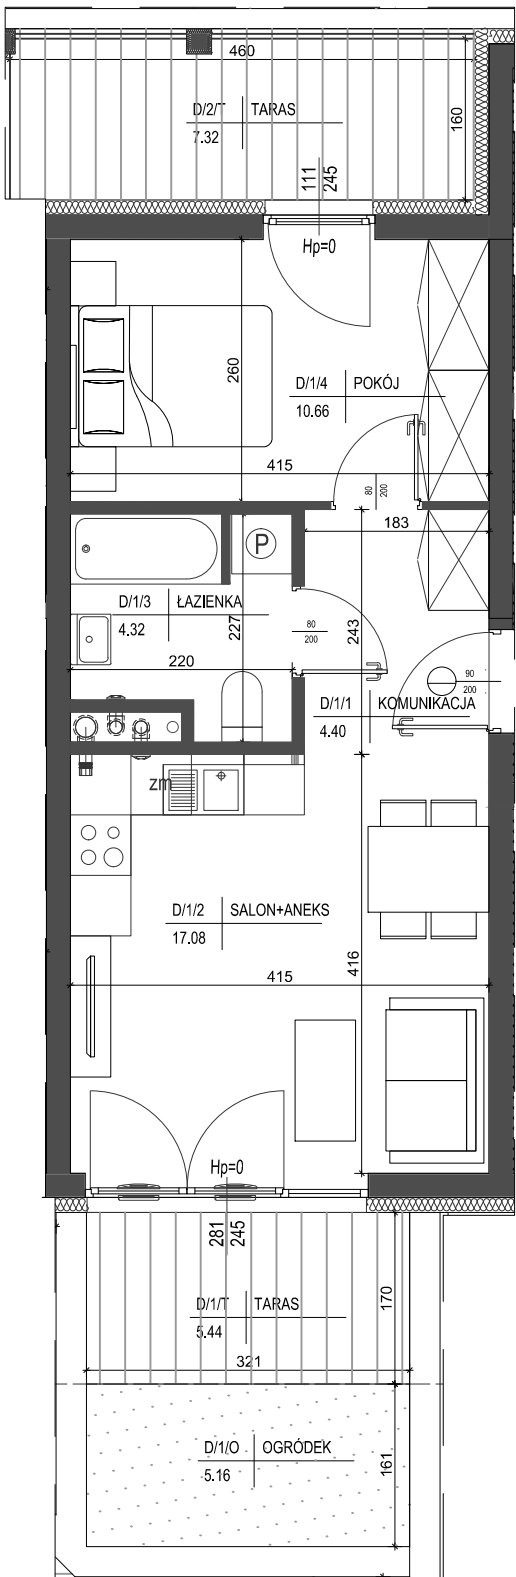

- 

ściana zewnętrzna gr. 24cm
+ izolacja gr.15cm
- 

ścianki działowe murowane gr. 24cm,12cm i 8cm