


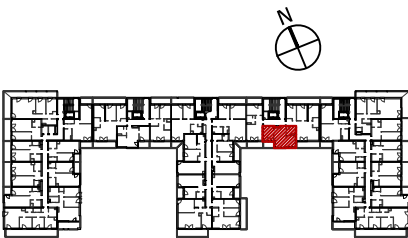

II piętro
lokalizacja mieszkania



Mieszkanie nr D8

1	KOMUNIKACJA	4,47m ²
2	SYPIALNIA	9,69m ²
3	SALON+ANEKS	18,02m ²
4	ŁAZIENKA	4,77m ²

	36,95m ²
BALKON	4,61m ²


SKALA 1:50

- 1.Powierzchnie pomieszczeń zgodne z Polską Normą PN-ISO 9836:1997.
2.Podane wymiary nie uwzględniają wykończenia ścian(tynków).
3.Na etapie projektu wykonawczego i w czasie realizacji obiektu, mogą wystąpić korekty w powierzchni lokalu, wymiarów pomieszczeń i układzie ścian.
4.Niniejsza karta katalogowa przedstawia przykładową aranżację mieszkania.

Rysunek objęty prawami autorskimi firmy:
"Detan Spółka z ograniczoną odpowiedzialnością"



Projektant:
DETAN Sp. z o.o.
ul. Słowackiego 16
25-365 Kielce
tel. (+48)041 361 36 65

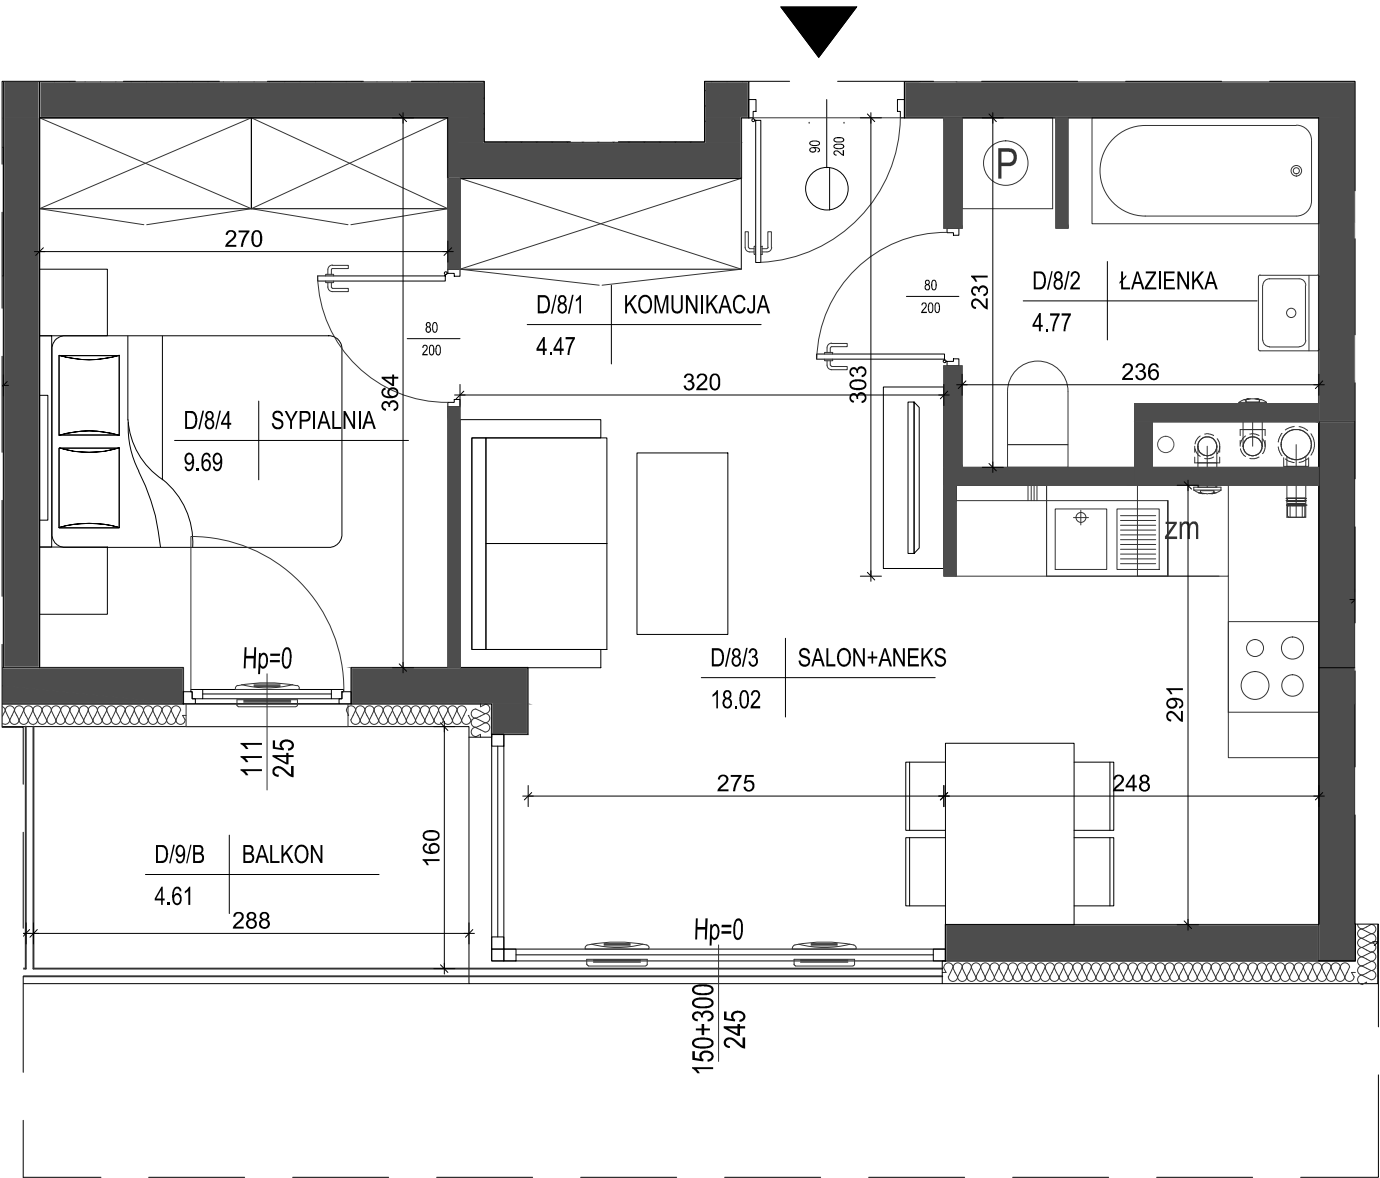

ściana zewnętrzna gr. 24cm
+ izolacja gr.15cm

ścianki działowe murowane gr. 24cm, 12cm i 8cm

