


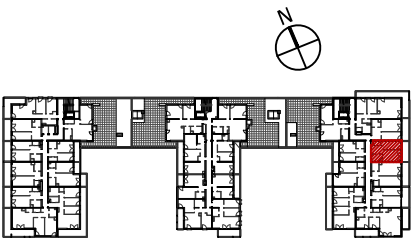

III piętro
lokalizacja mieszkania



Mieszkanie nr E32

1	KOMUNIKACJA	5,96m ²
2	WNĘKA SZAF	1,93m ²
3	POKÓJ	10,84m ²
4	SALON+ANEKS	14,03m ²
5	ŁAZIENKA	4,56m ²

	37,32m ²
BALKON	10,43m ²


SKALA 1:50

1.Powierzchnie pomieszczeń zgodne z Polską Normą PN-ISO 9836:1997.
2.Podane wymiary nie uwzględniają wykończenia ścian(tynków).
3.Na etapie projektu wykonawczego i w czasie realizacji obiektu, mogą wystąpić korekty w powierzchni lokalu, wymiarów pomieszczeń i układzie ścian.
4.Niniejsza karta katalogowa przedstawia przykładową aranżację mieszkania.

Rysunek objęty prawami autorskimi firmy:
"Detan Spółka z ograniczoną odpowiedzialnością"



Projektant:
DETAN Sp. z o.o.
ul. Stowackiego 16
25-365 Kielce
tel. (+48)041 361 36 65

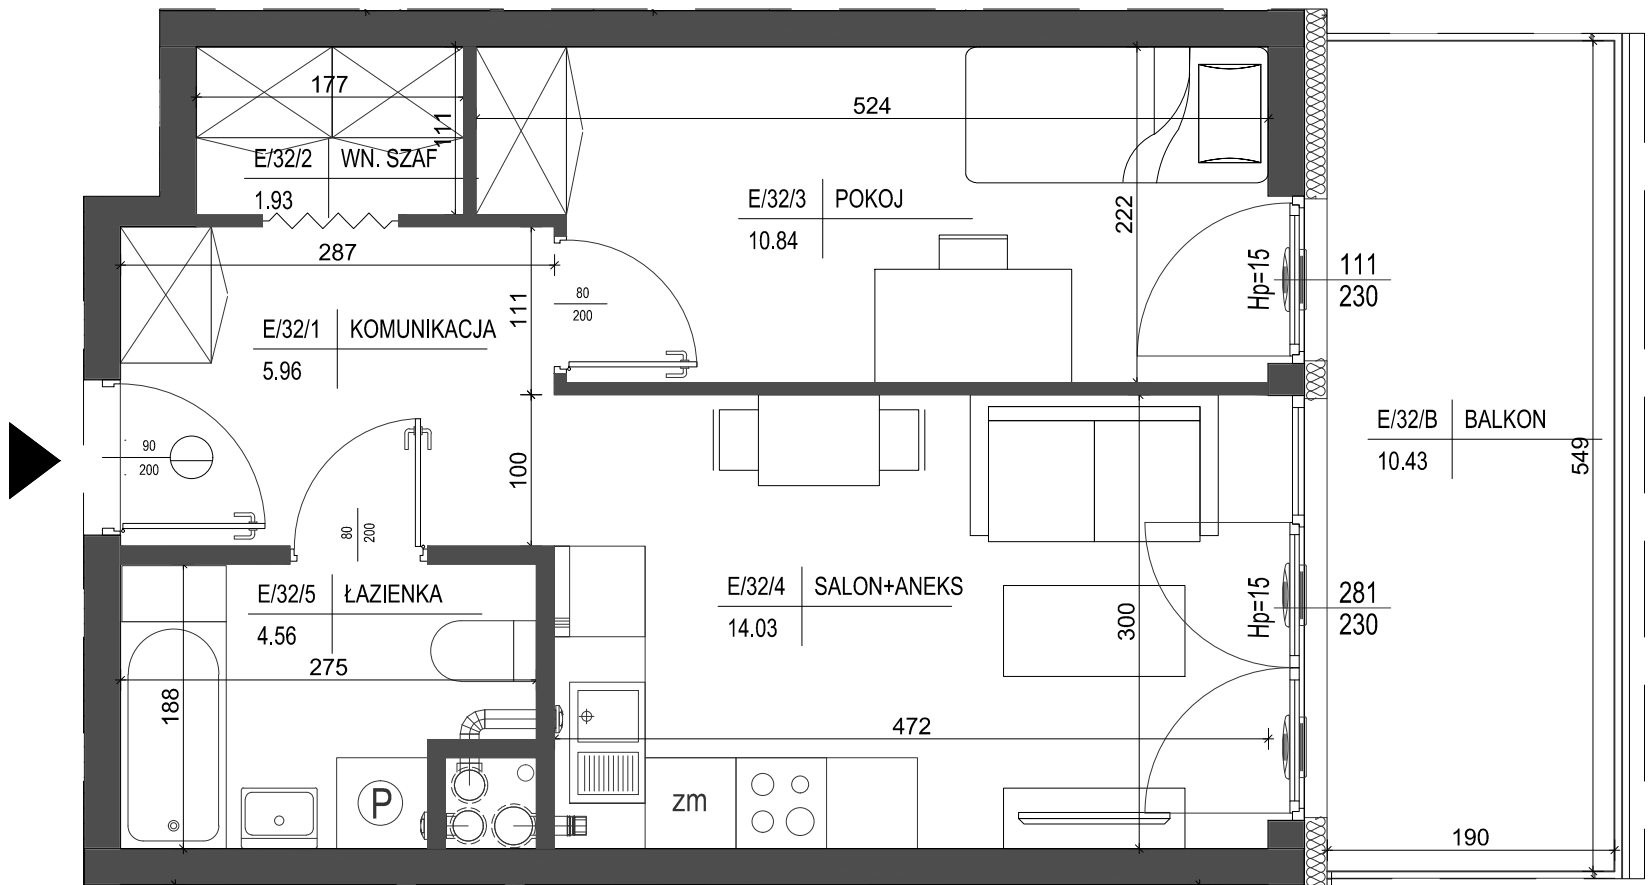

ściana zewnętrzna gr. 24cm
+ izolacja gr.15cm

ścianki działowe murowane gr. 24cm, 12cm i 8cm

